



výkres širších vztahů odůvodnění územního plánu Halámky

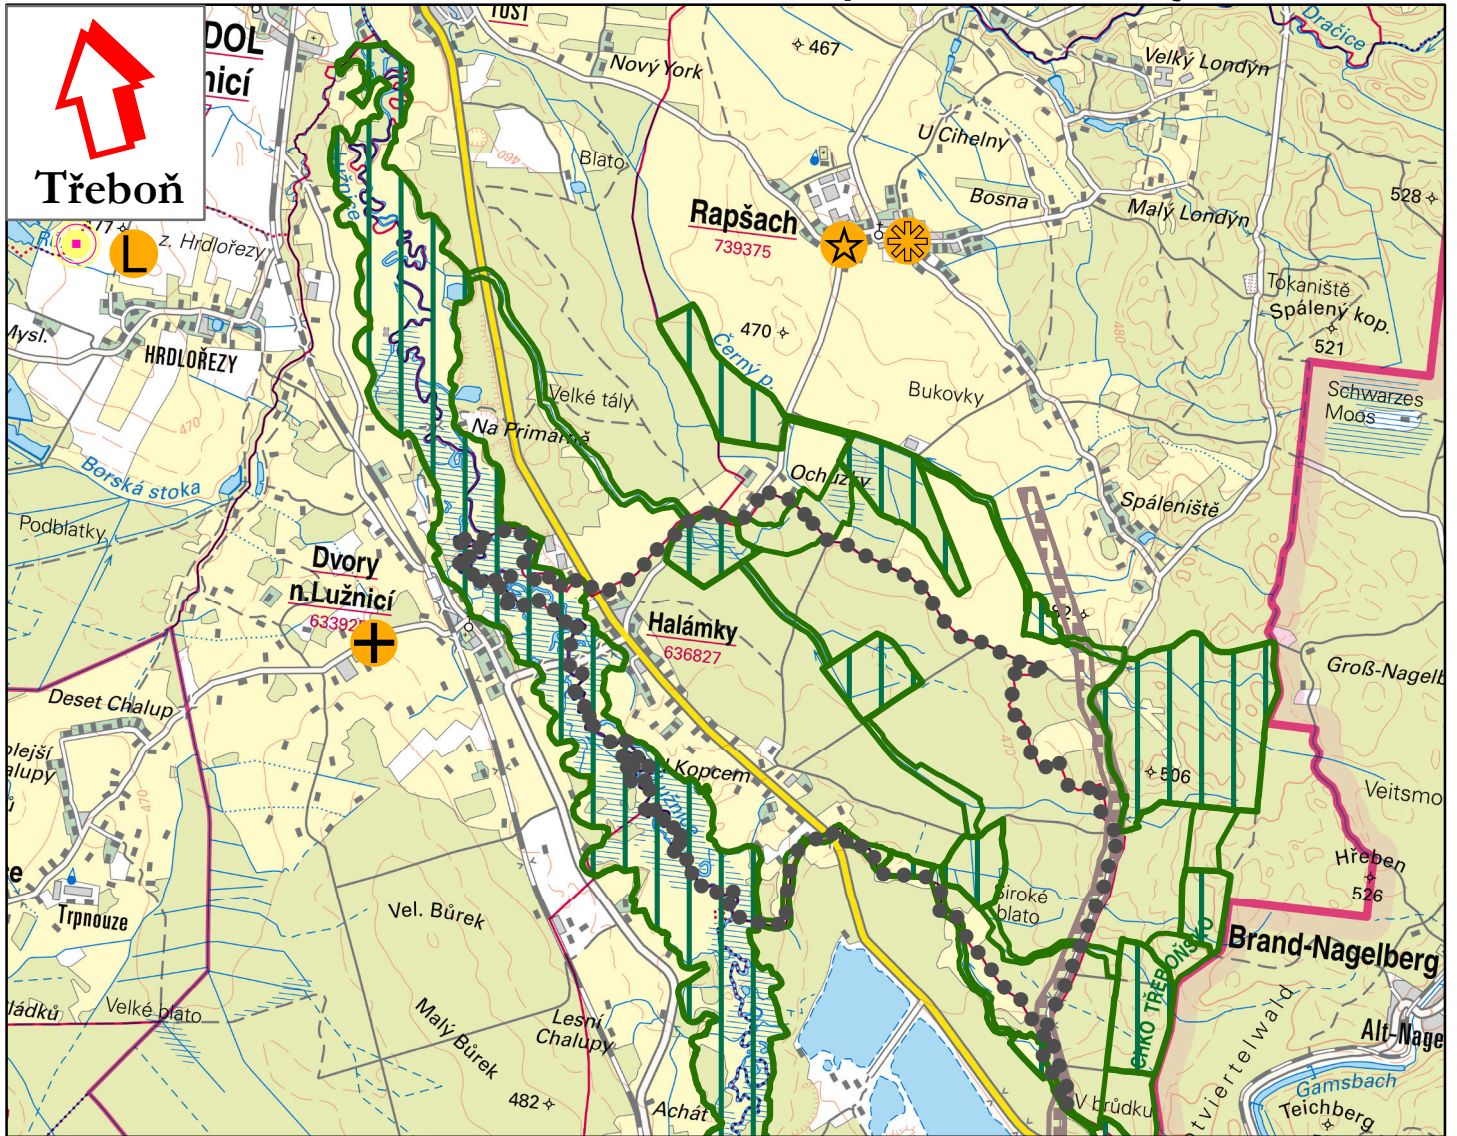

územní systém ekologické stability

Legenda

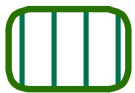

biocentrum



biokoridor



vazba - lékař



vazba - kostel



vazba - škola



vazba - školka



přirozená spádovost

■■■■■■■■■■ hranice katastrálních území



koridor technické infrastruktury V23/1

ZPRACOVATEL

Ing. Vlastimil Smítka
Vlastiboř 21, 392 01 Soběslav

datum vyhotovení:
květen 2022

vypracoval:
Ing. Vlastimil Smítka
Ing. Simona Ťoupalíková

zodpovědný projektant:
Ing. Vlastimil Smítka

číslo pare:

razítko projektanta

0 500 1 000 2 000 3 000 4 000 5 000 m



měřítko 1:50 000